


Befintlig byggnad visas genom att väggarna inte är ifyllda.

Markera var sektionen genom huset är tagen.

A

4.00

8.00

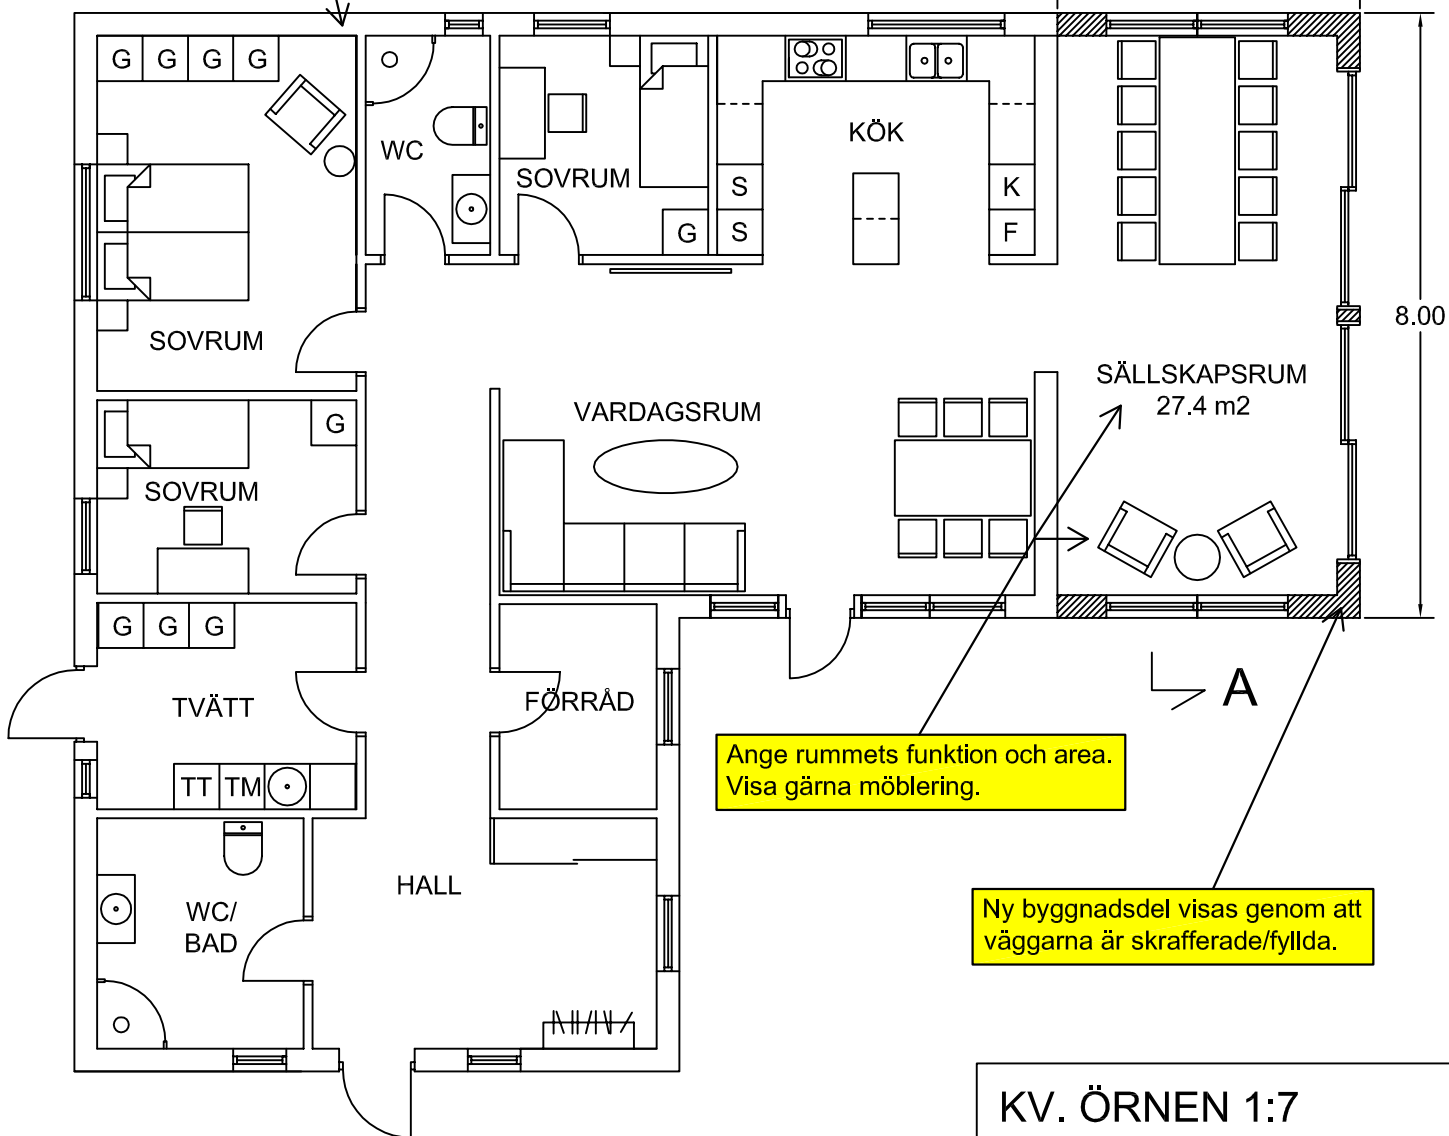

Ange rummets funktion och area. Visa gärna möblering.

Ny byggnadsdel visas genom att väggarna är skrafferade/fyllda.


BYGGNADSAREA

BYGGNADSAREA TILLBYGGNAD 32 m²

TOTAL BYGGNADSAREA 172 m²

METER

SKALA 1:100

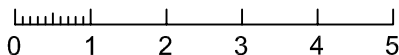

KV. ÖRNEN 1:7

TILLBYGGNAD

PLANRITNING

2013-12-10

RITAD AV FREDRIK FREDRIKSSON

TEL: 0701111111 SKALA 1:100